
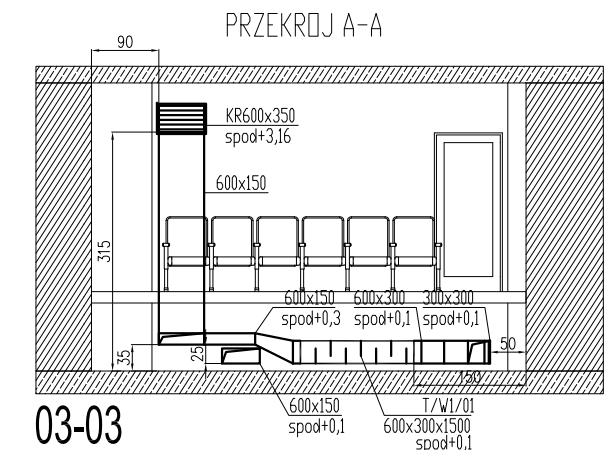


RZUT II PIETRA

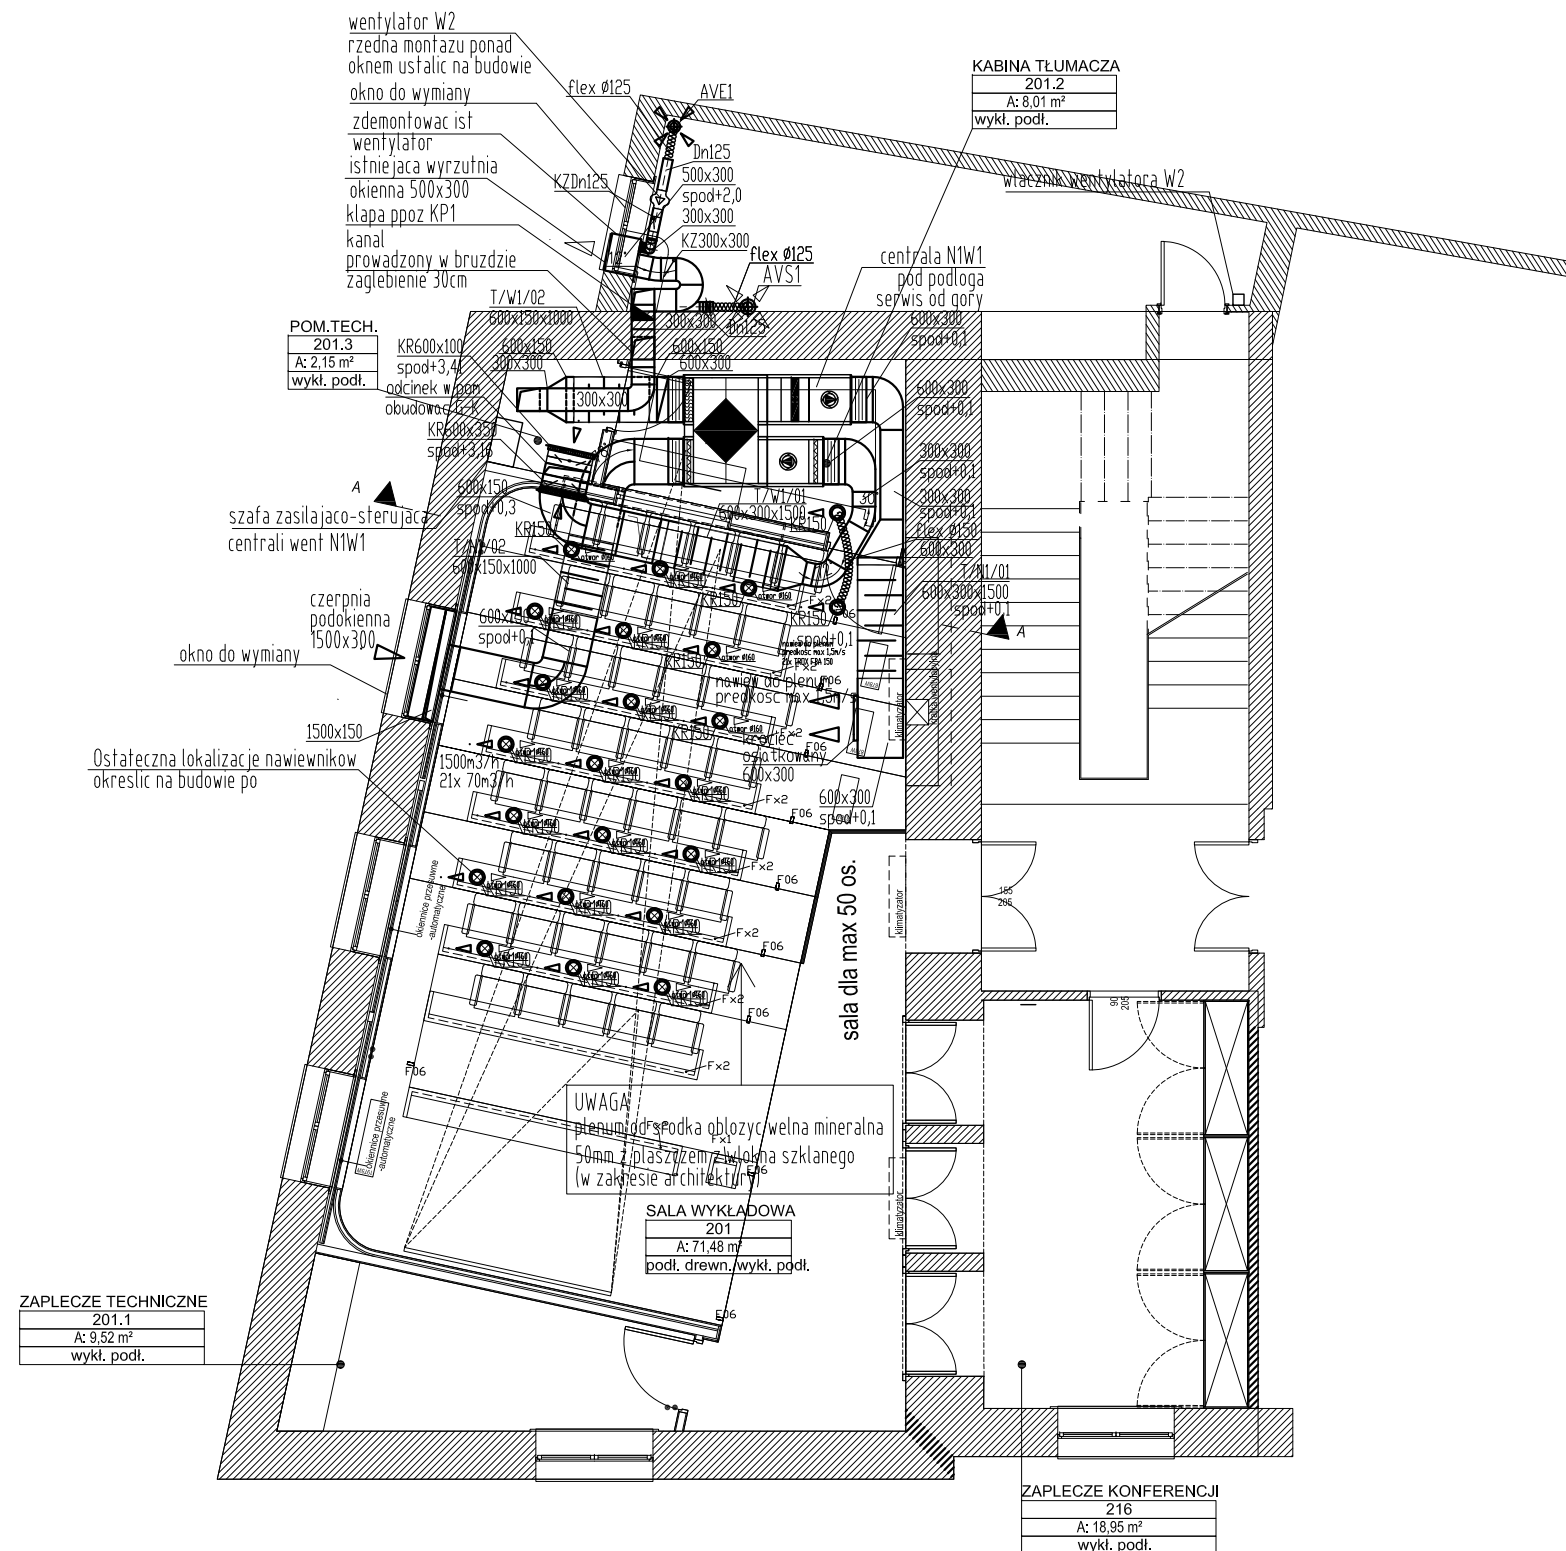

INSTALACJA WENTYLACJI

Objekt	SALA KONFERENCYJNA POLSKIEGO KOMITETU NORMALIZACYJNEGO ul. Świętokrzyska 14 Warszawa	
Generalny projektant	PS Studio ul. Kielecka 3 lok. 35 02-504 Warszawa	
Inwestor	PKN ul. Świętokrzyska 14, Warszawa	

Projektant	Nr uprawnień	Podpis
mgr inż. Dariusz Denkwicz	MAZ/0507/POOS/06	

Zespół projektowy	Nr uprawnień	Podpis

Temat	SALA KONFERENCYJNA PKN	
Tytuł	Instalacja wentylacji	

Numer rysunku	PW-IS-03	
---------------	----------	--

Branża	Faza	Skala	Edycja	Data
IS	PROJ. WYKONAWCZY	1:50	A	grudzien 2011