


ZAPLECZE TECHNICZNE

201.1
A: 9,52 m ²
wykt. podł.

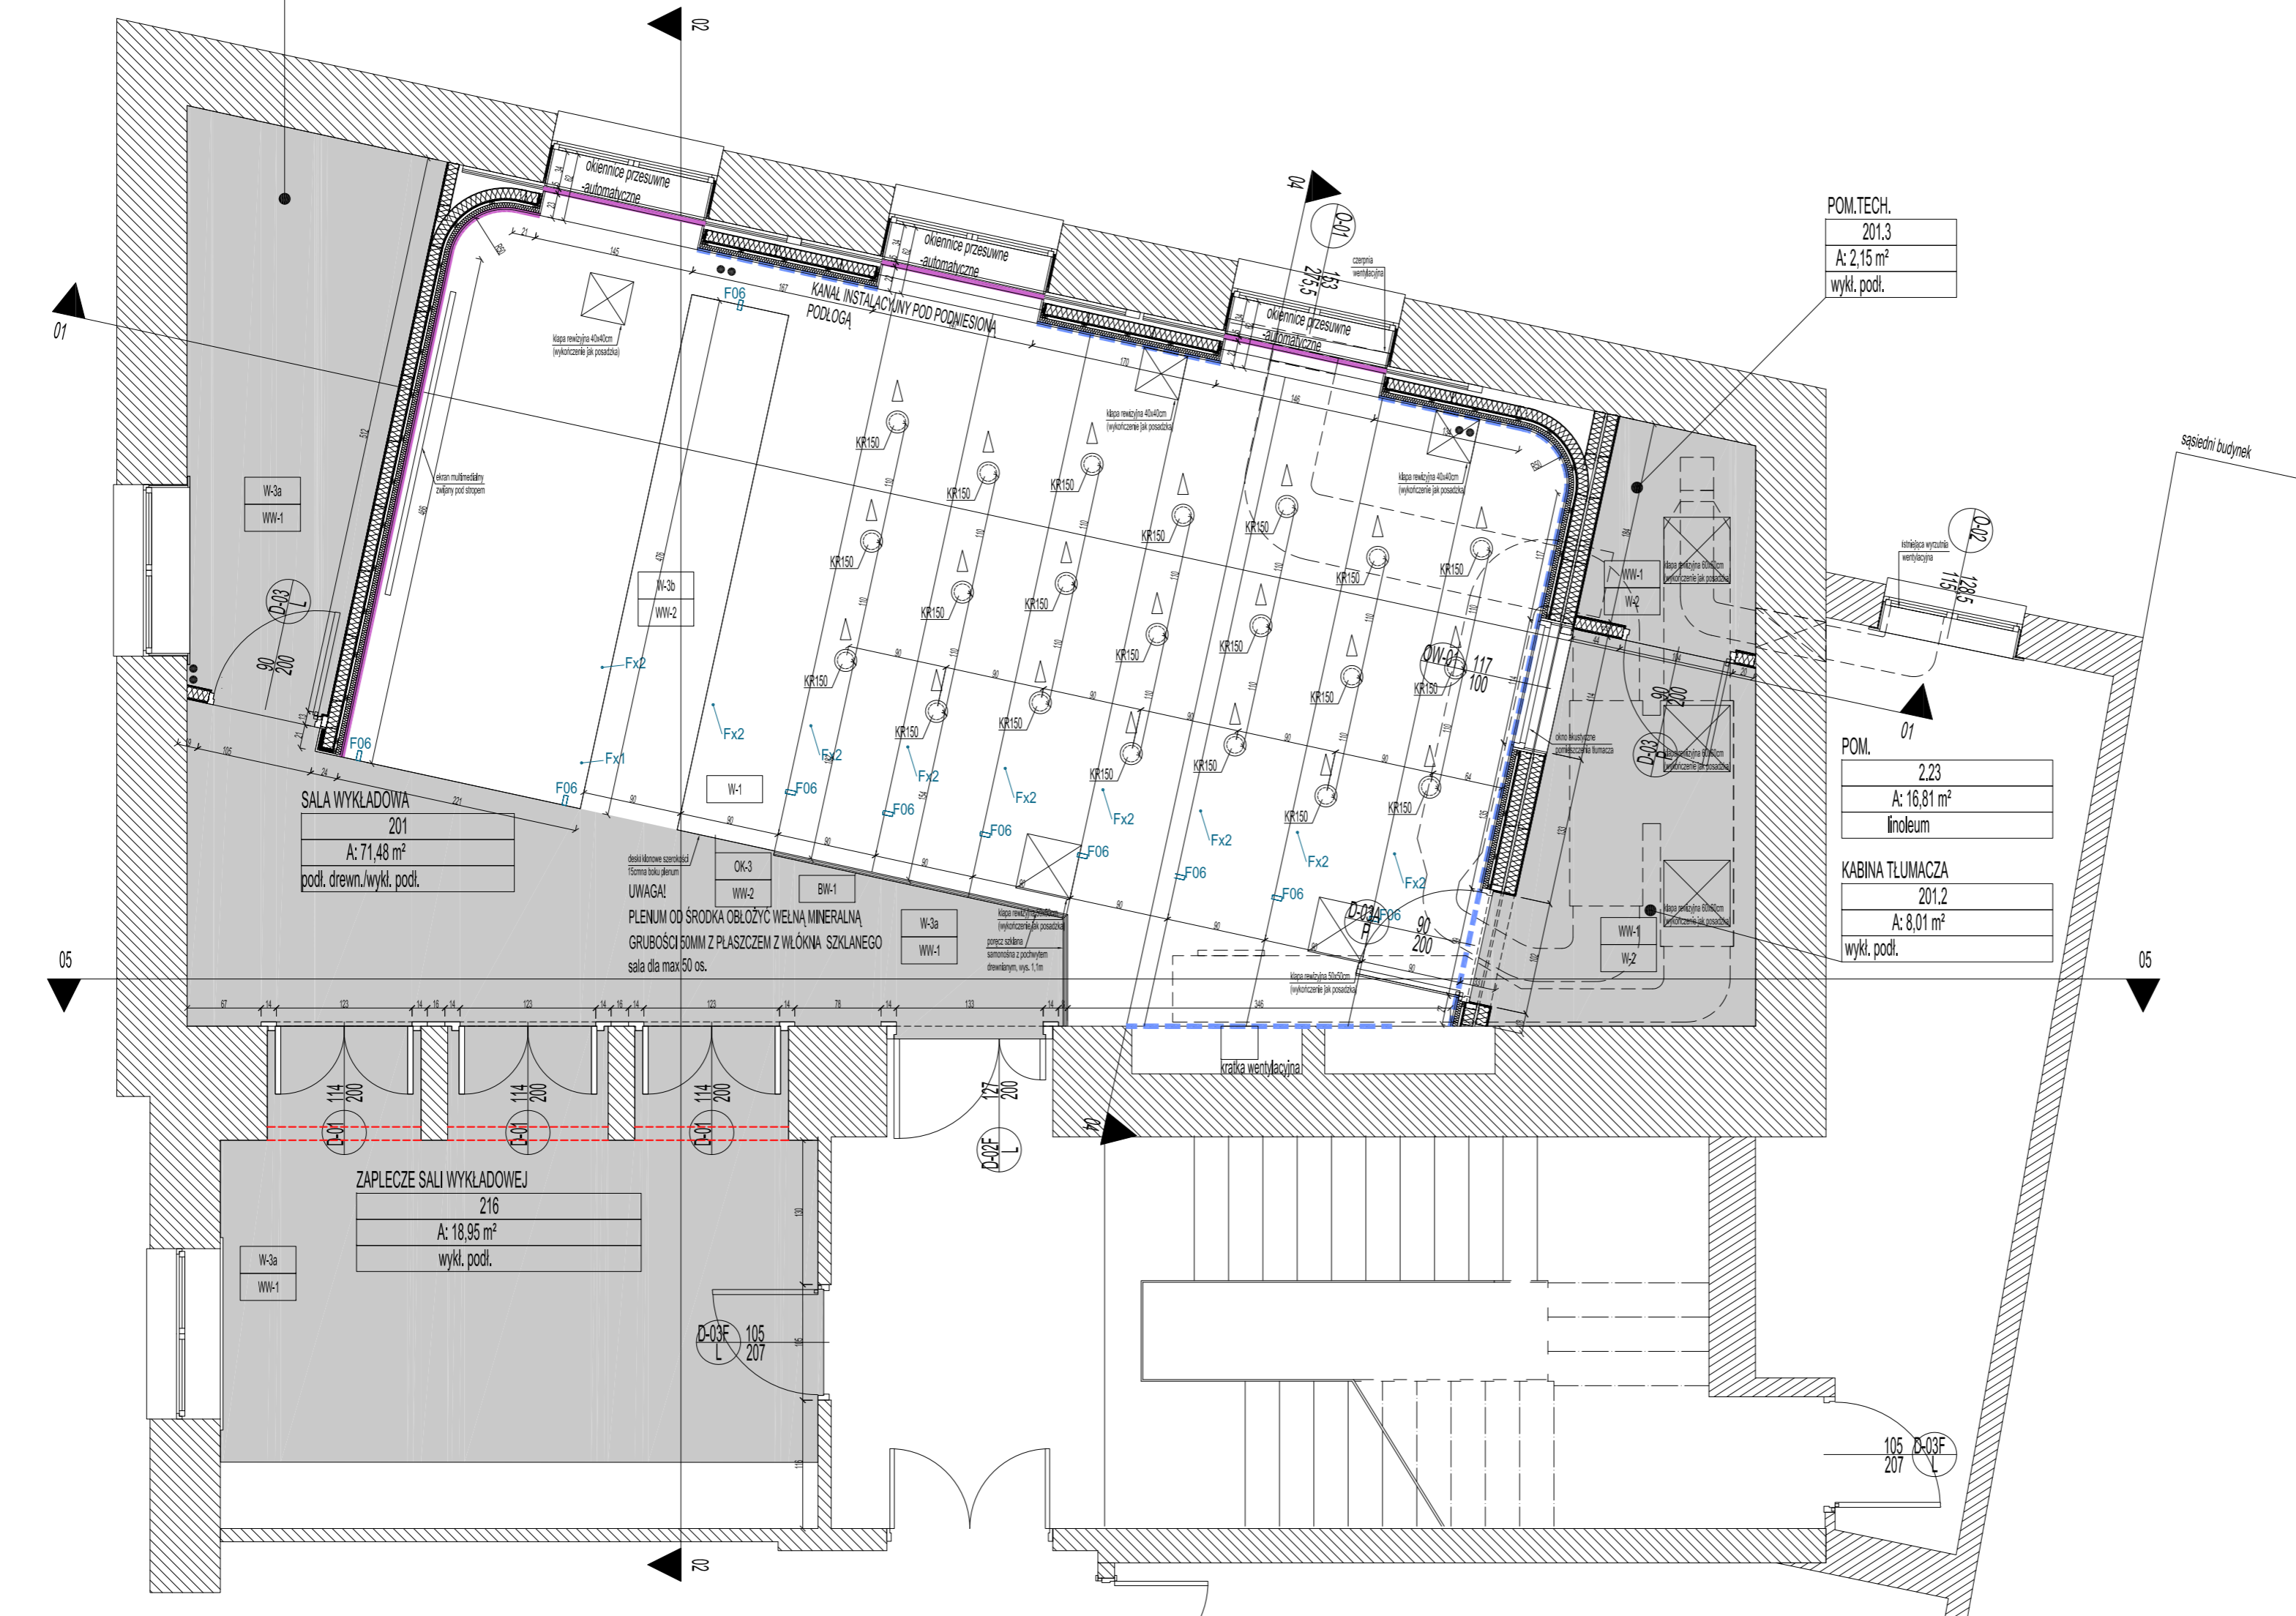

	PANEL PELNY/OBLUJAJACY
	PANEL PERFOROWANY/POCHLANAJACY
	WW1 Wykładzina dywanowa w płytkach
	WW2 Deska Monowa

OPRAWY OŚWIELENIOWE

F06	10"	Fagerhult 64470 LED WL 1xLED WL0 1W (3.0 W)
Fx1	1"	Wyrowadzenie zasilania do opraw LED L=0,30m 2K Ra>90
Fx2	9"	Wyrowadzenie zasilania do opraw LED L=3,60m 2K Ra>90

Fx1 i Fx2 są standardowymi oprawami wpuszczanymi w mebel - oświetlenie biurowe

POM.TECH.
201.3
A: 2,15 m ²
wykt. podł.

POM.
01
2.23
A: 16,81 m ²
linoleum

KABINA TLUMACZA
201.2
A: 8,01 m ²
wykt. podł.

UWAGI

- Niniejszy rysunek należy rozpatrywać łącznie z całym wielobranżowym projektem technicznym, którego jest integralną częścią.
- Należy pracować tylko na podstawie wymiarów podanych na rysunku; przed przystąpieniem do robót Wykonawca powinien sprawdzić na budowie wszystkie rzędne wysokości oraz wymiary poziome; rozwiązania wynikające z różnic wymiarów podanych na rysunku i wymiarów rzeczywistych należy uzgodnić z Projektantem.
- Wszystkie prace należy wykonywać, a specyfikowane materiały stosować zgodnie z właściwymi regulacjami prawnymi i normatywnymi oraz zgodnie ze sztuką budowlaną.
- Wskazane produkty należy rozumieć jako komplet niezbędnych elementów i dodatków niezbędnych do właściwego montażu oraz ich poprawnego funkcjonowania zgodnie z zaleceniami producentów.
- Wszystkie prace przygotowawcze, posadowcze, wykończeniowe, użytkowe, eksploatacyjne i konserwacyjne, związane z zastosowaniem wskazanych produktów, należy wykonywać zgodnie z instrukcjami, procedurami i metodami wymaganymi i przewidzianymi przez producentów danych produktów i powinny być poprzedzone zapoznaniem się przez Wykonawcę z właściwymi kartami katalogowymi i instrukcjami producentów.
- Lokalizacja końcówek instalacji na podstawie projektów branż instalacyjnych.

Generalny Projektant / Branżowe Biuro Projektowe

RPS Architekci
Rafał Sukiennik
ul. Husarska 14/10
05-120 Legionowo

Obiekt

SALA KONFERENCYJNA POLSKIEGO
KOMITETU NORMALIZACYJNEGO
ul. Świętokrzyska 14
Warszawa

Inwestor

PKN
ul. Świętokrzyska 14, Warszawa

Projektant	Nr uprawnień	Podpis
arch. Paulina Suchenek-Descours	MAJ 074/10	
arch. Rafał Sukiennik	MAJ 027/10	

Temat

SALA KONFERENCYJNA PKN

Tytuł

Rzut posadzki ogólny

Numer rysunku

AP_01.01

Branża	Faza	Skala	Edycja	Data
A	PROJEKT WYKONAWCZY	1:50	B	grudzień 2014